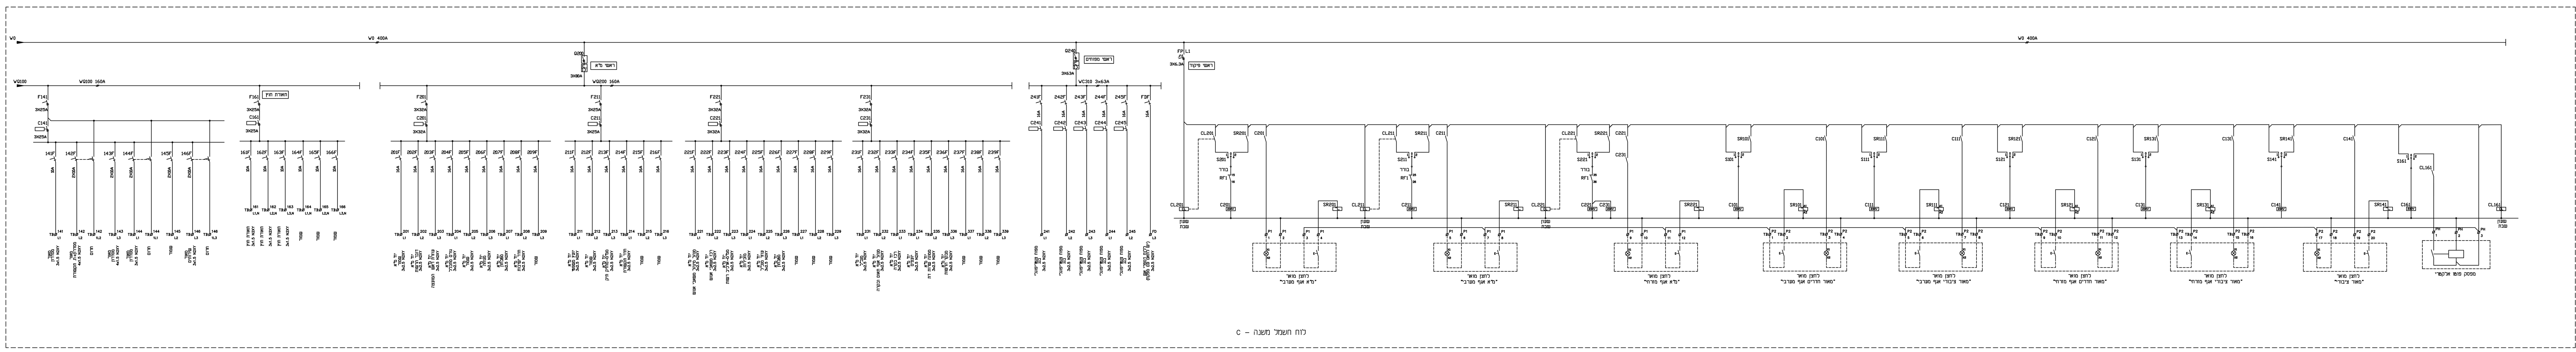

לוח תפוצה ועדכונים

מהדורה	מהות העדכון	תפוצה	תאריך
1	תכנית למכרז		30.06.15
2	תכנית למכרז	שינוי אדריכלי ממ"מ / ארון כיבוי אש	15.08.15
3	תכנית למכרז	שינוי אדריכלי מיקום ג"ת,מפוחים	20.11.15
4	תכנית למכרז		03.07.16

הנדסת חשמל
ייעוץ ותכנון חשמל תעשייה ובתים
אינג' מ. נסים
באקה אלגרבייה
ת.ד 357 04-6382917
e-mail:tamer6@012.net.il

פרויקט: תוסקת בניה בניין המועצה חריש

מזמין: מועצה מקומית חריש

שם התכנית: לוח חשמל -C קומה-ב'

מסי הגליון: 381-10

מסי הפרוייקט: 381

תכנן: אינג' מ.נסים | בקר:

שרטט: אינג' מ.נסים | שם קובץ: 381-10

קנה מדה: 1:50

לעיון: ○ לאשור: ○ למכרז: ● לביצוע: ○

תאריך: 03.07.16 | מהדורה: 4