
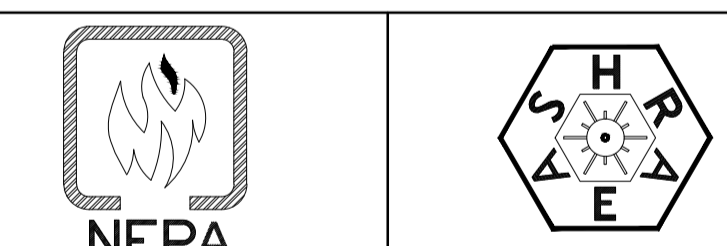
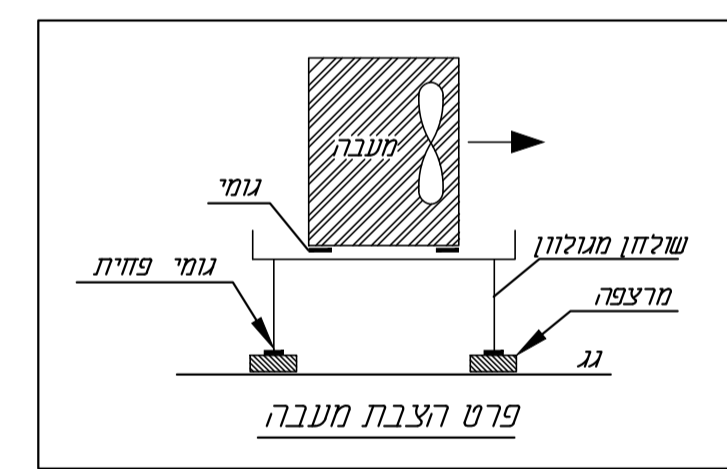
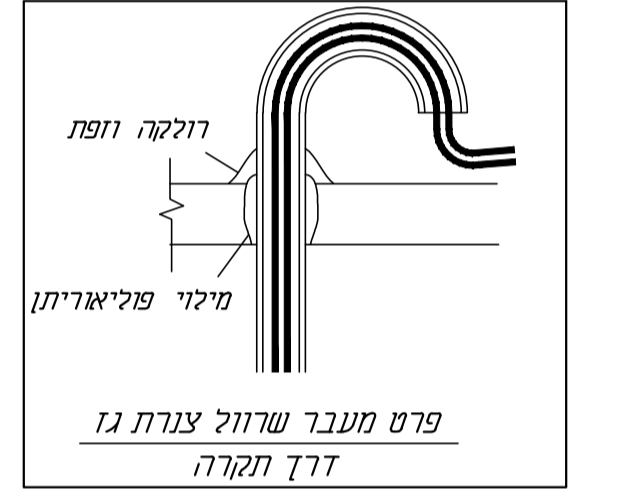


מקרא:

- ת.א.ג. - תריס איר קירי
- ת.א.ת. - תריס איר תקרה
- ת.א.ז. - תריס איר חוזר
- ת.א.צ. - תריס איר צו
- ת.י. - תריס יניקה
- ב.א. - בידוד אקוסטי
- ב.ת. - בידוד תרמי
- ל.ב. - ללא בידוד
- י. - חיבור ניקוז

רערה:

כל המעבים על רגג על שולחנות מגולוונת גומיית מחורצת

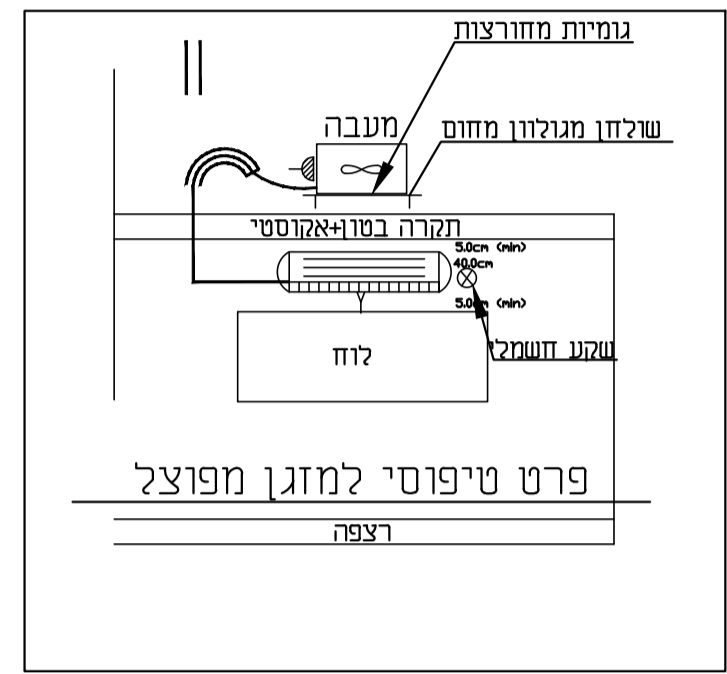

תואר רשיוני	תאריך	חתימה
1	14.01.2016	
2		
3		

קטן	לחיצור	מסור	לביטוע
○	○	●	○

המבין אודאי מידות העליו לבער אתון על כל ספיה או ספיה או אי האטחה עכו לודיע לחתכן בטרם מישך בנכוחתו . אין לבחוב גדלים מידות עיי מדיה בעשוס.

גבארין מוחמד חייטיר


מומין: **מועצה מיקומית חריש**
 תוספת בעיה בניין המועצה חריש

תוכנית: **קומת גג**
 תאריך: 25.06.2015

עבודה מסי	תוכנית מסי	שנה מדה
2020	04	150

אוסאמה פרח AF מהנדסים יועצים
 מיון איר-אוסמליצה
 שכות שגלר - נצרת
 טלפון-6021943-04 קמ-6000149-04
 נייד-2660625-052

e-mail: sf_osamaf@bezeqint.net
 כתובת: נצרת ת.ד. 3030 מיקוד 16130

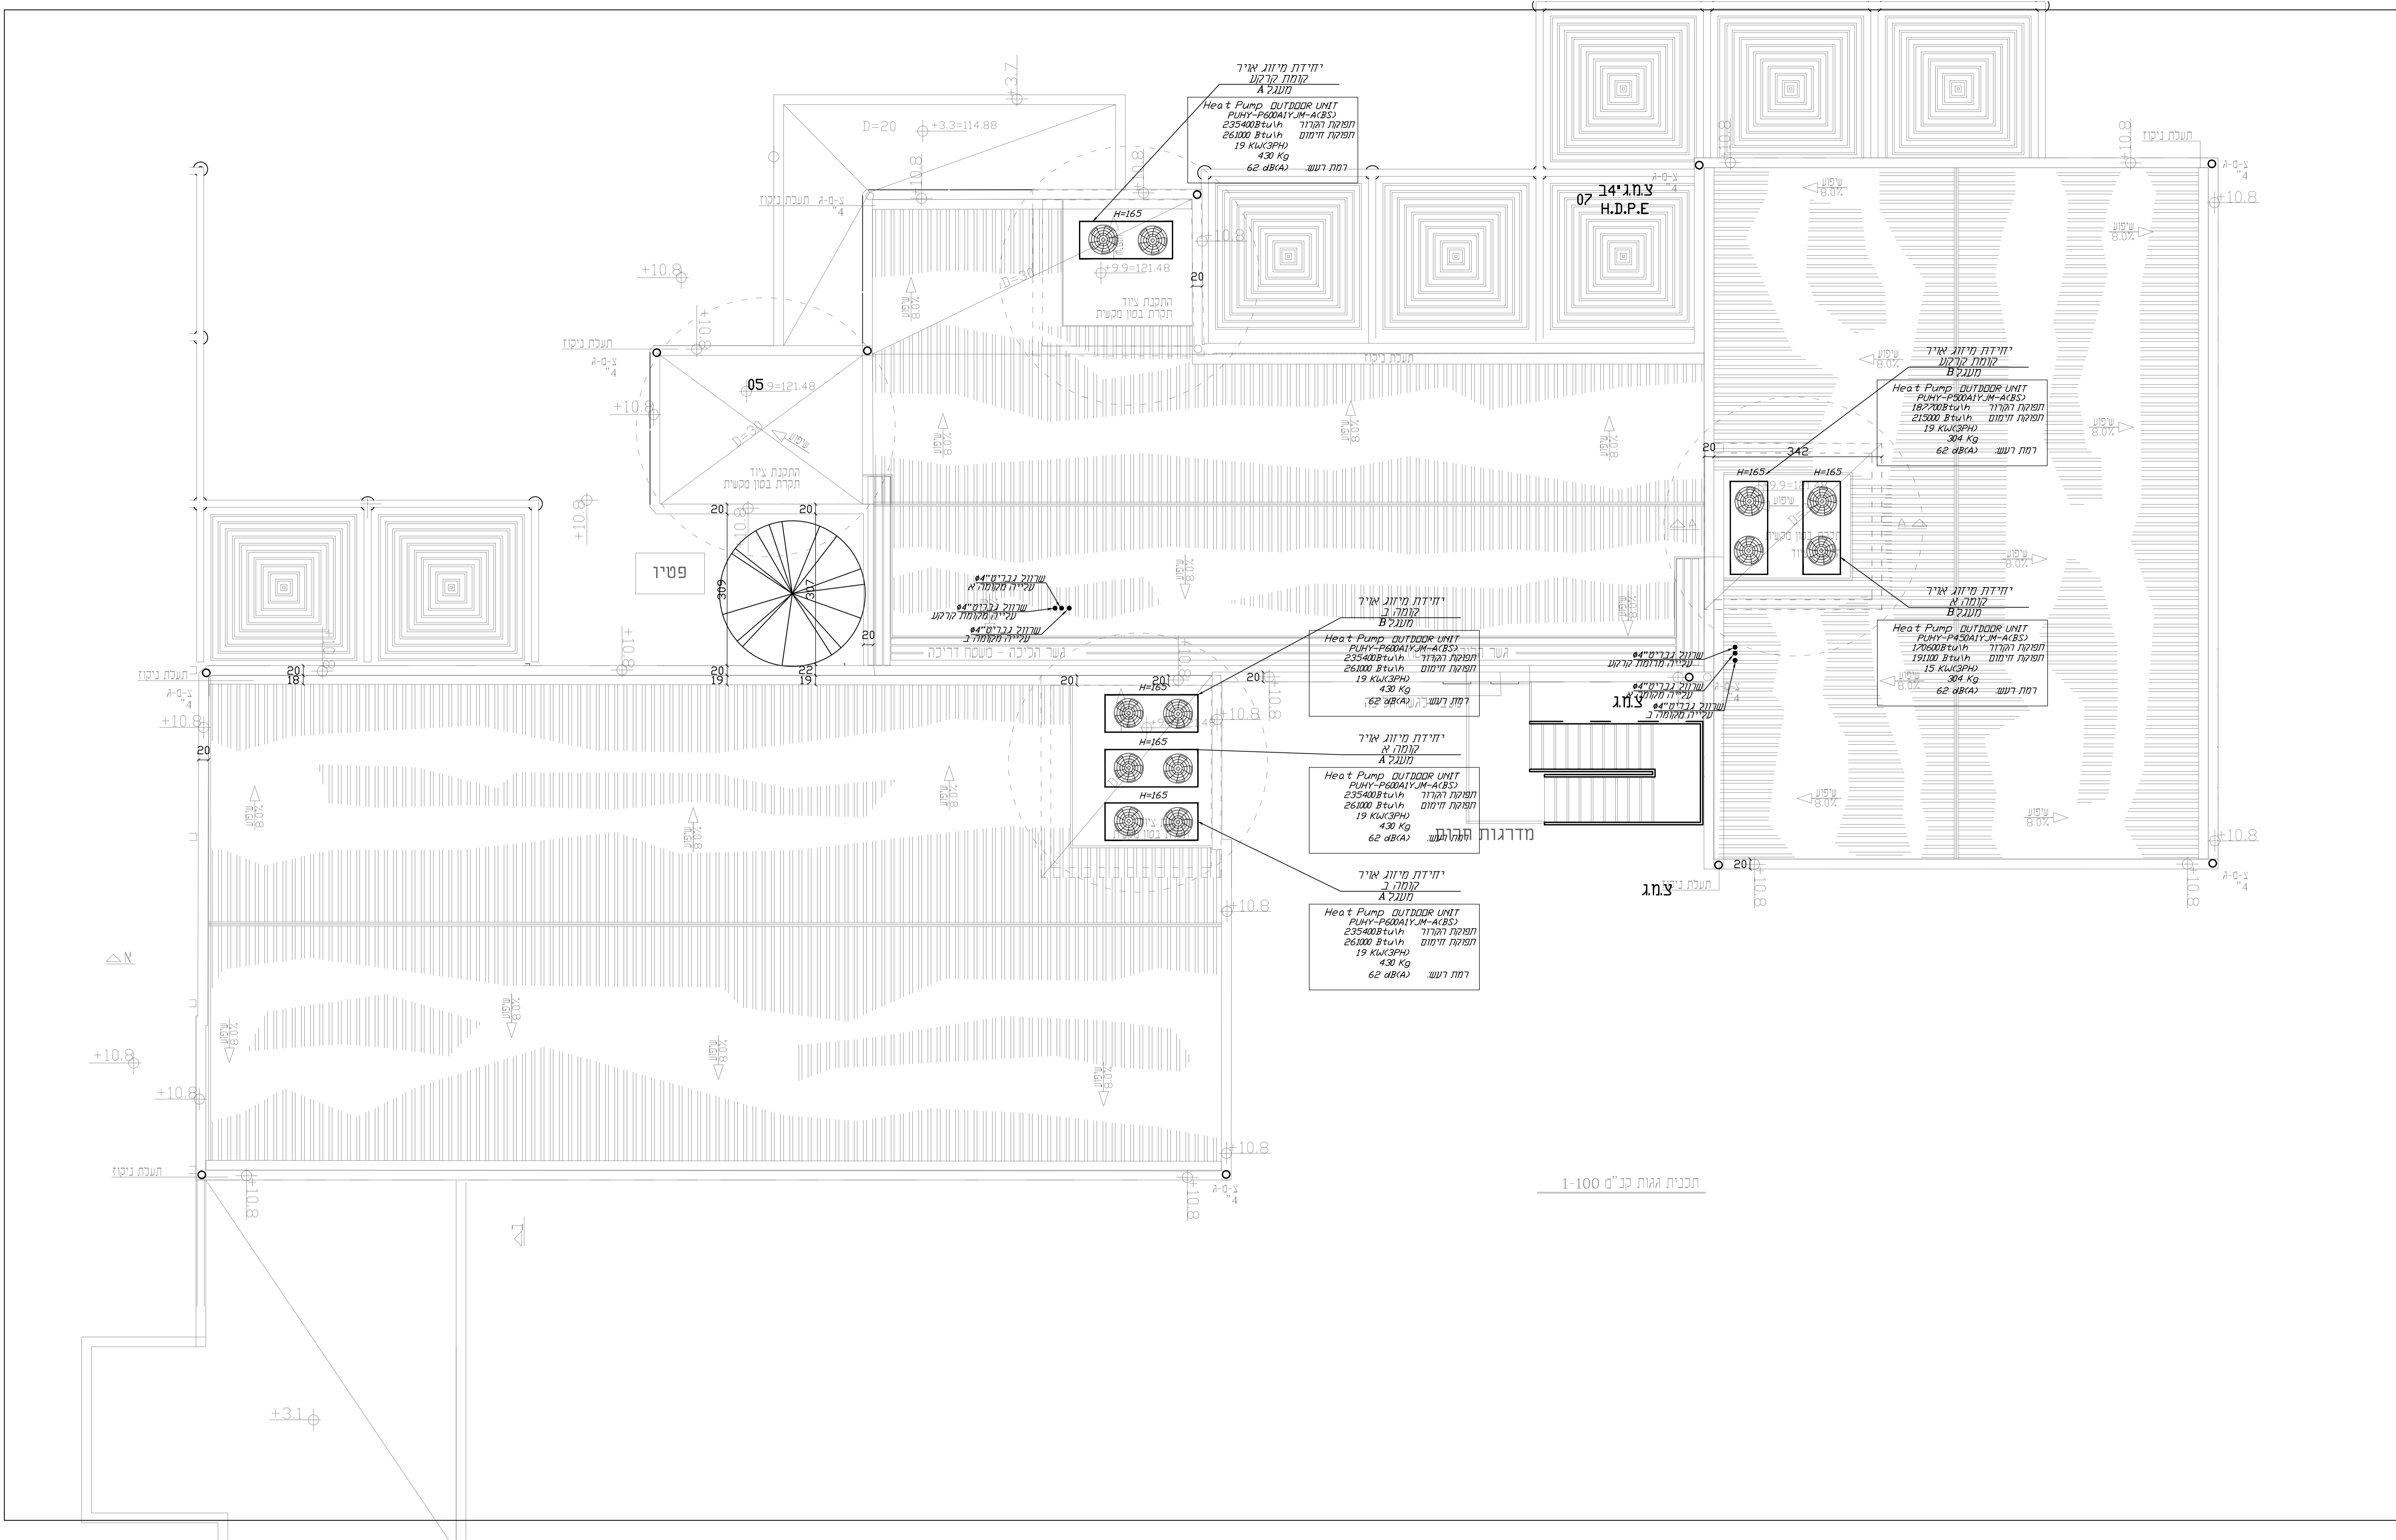

תכנית גגות כ"מ 1-100