
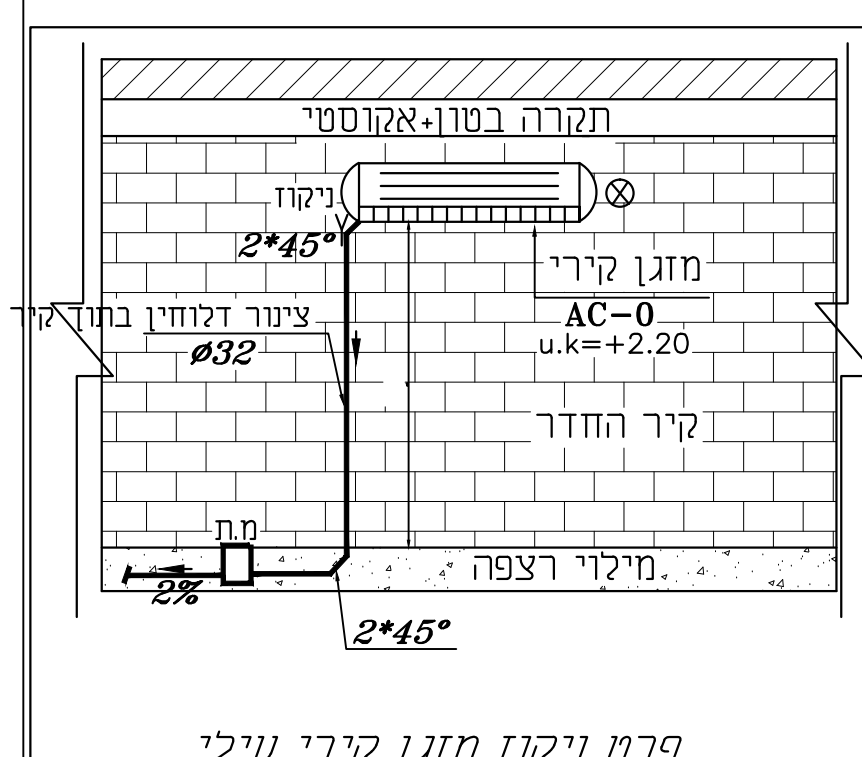
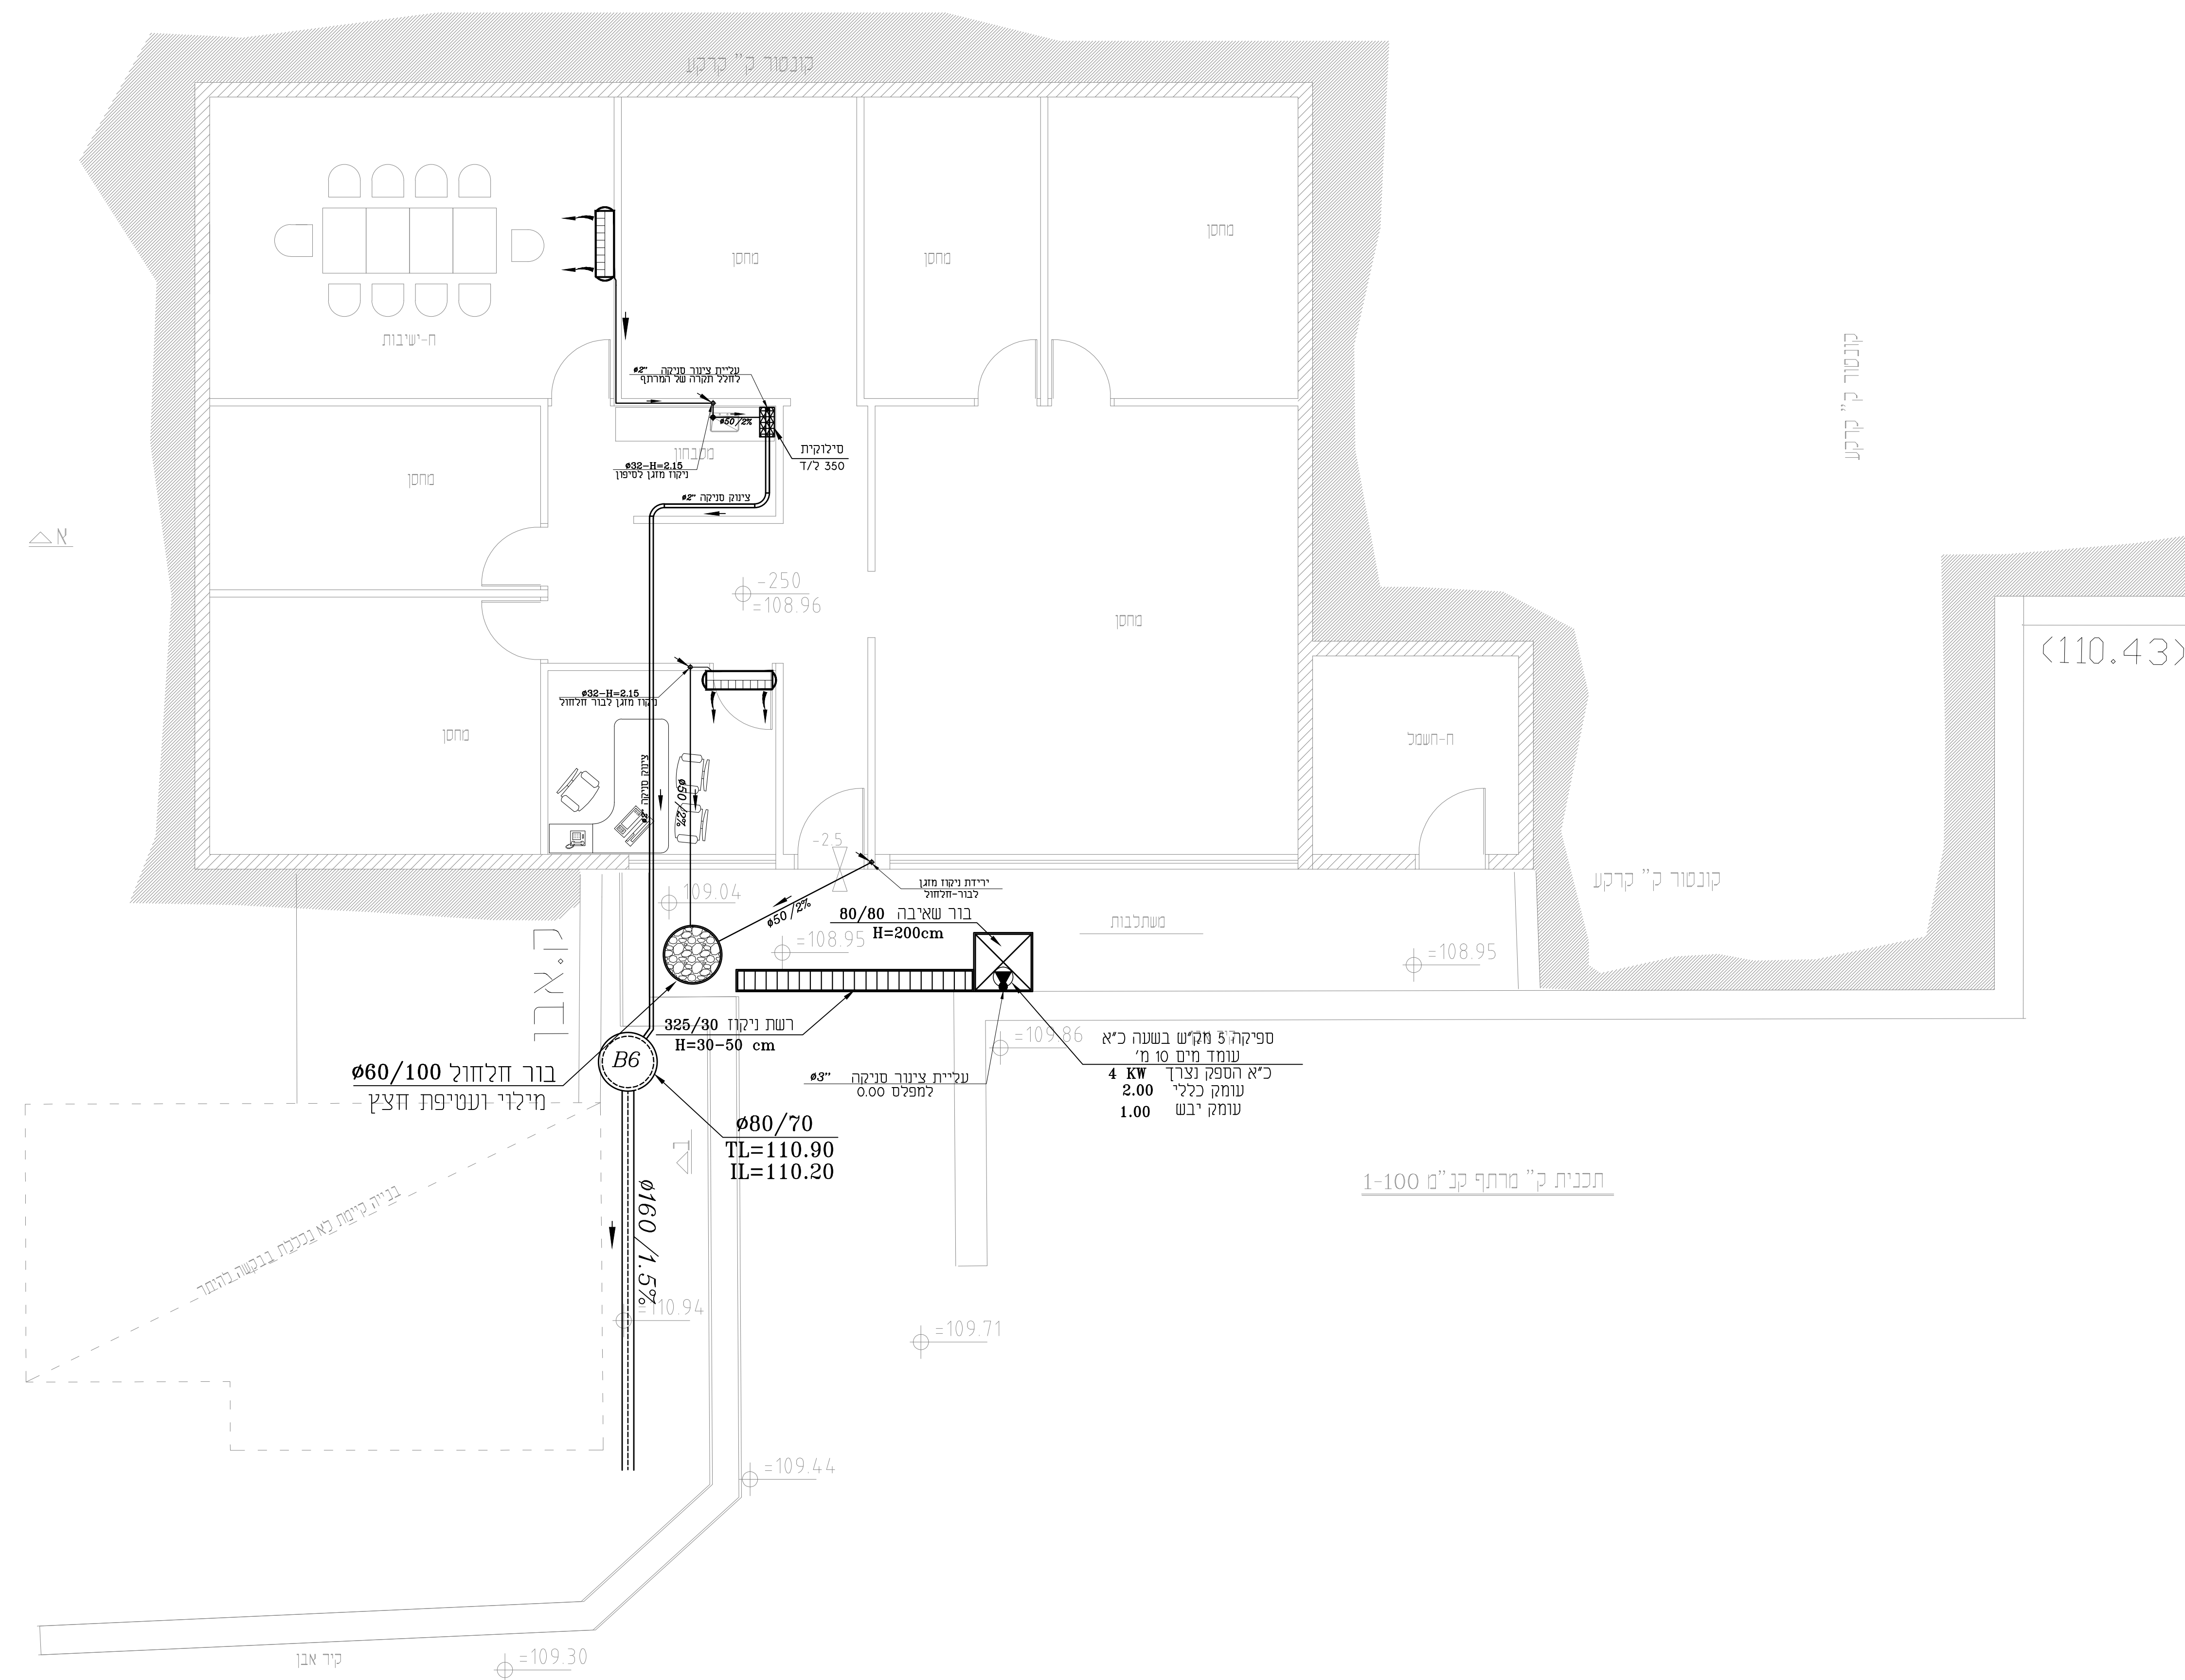
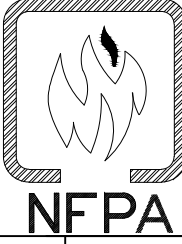


**הערות**


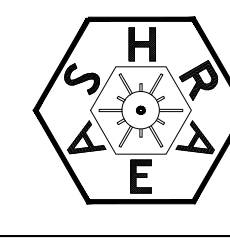

 	



**אוסאמה פרוח AF** מהנדסים יועצים  
 מוקד: 04-6021943  
 פקס: 04-6000149  
 ניד: 052-2660625  
 e-mail: sf\_osamaf@bezeqint.net  
 כתובת: נצרת ת.ד. מיקוד 16130