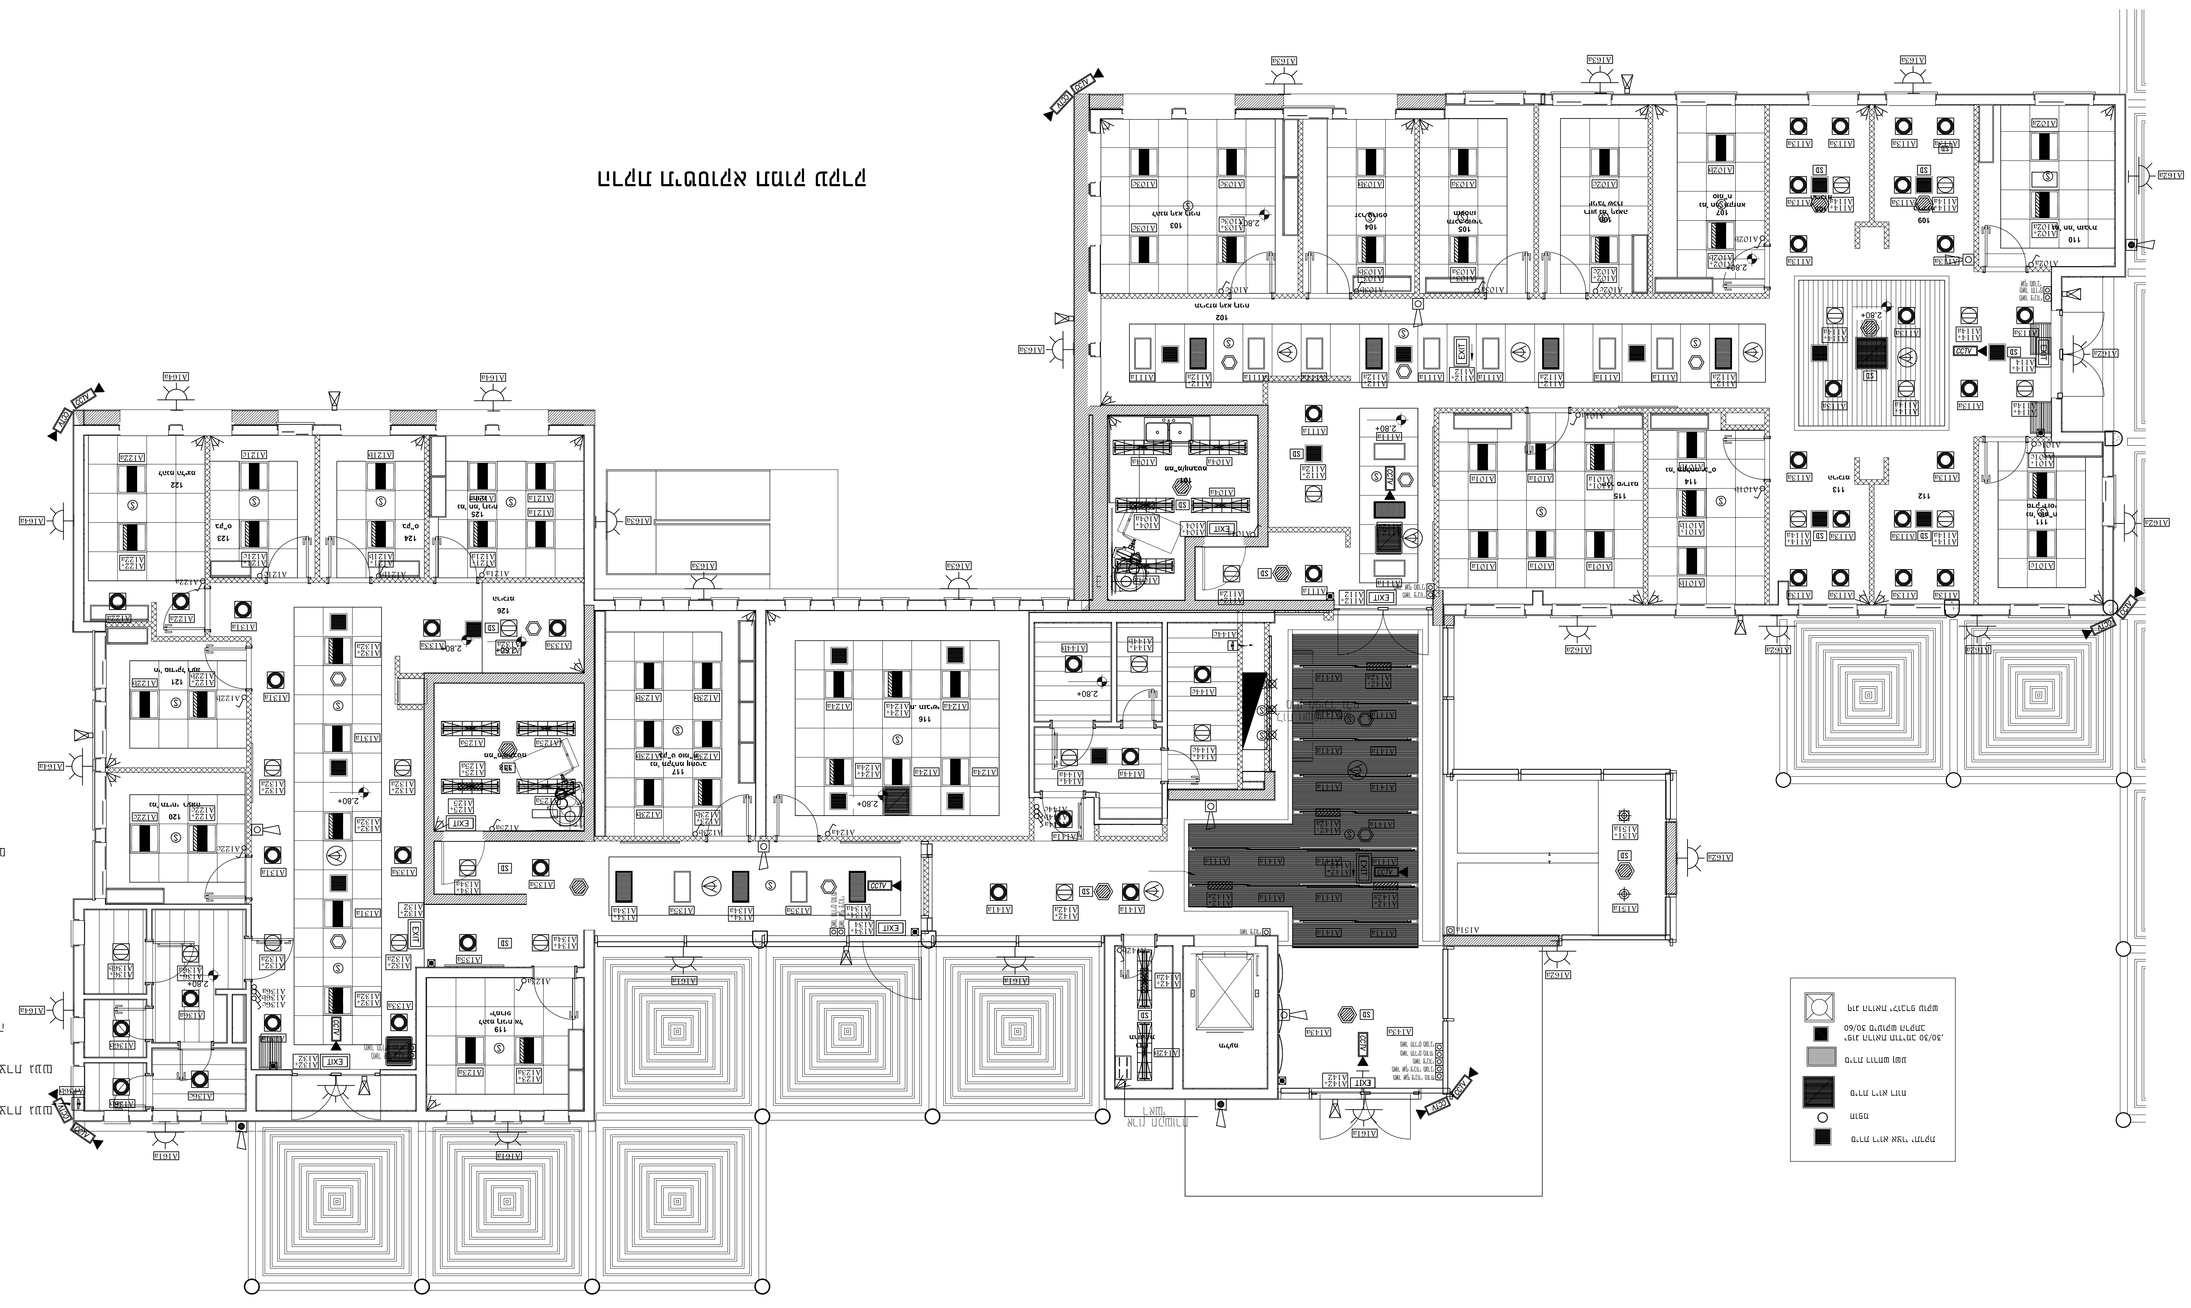
תוכנית קומת קרקע - אגף מזרחי
מקרא
